


S.S. 45 BIS GARDESANA OCCIDENTALE

Limone

Salò

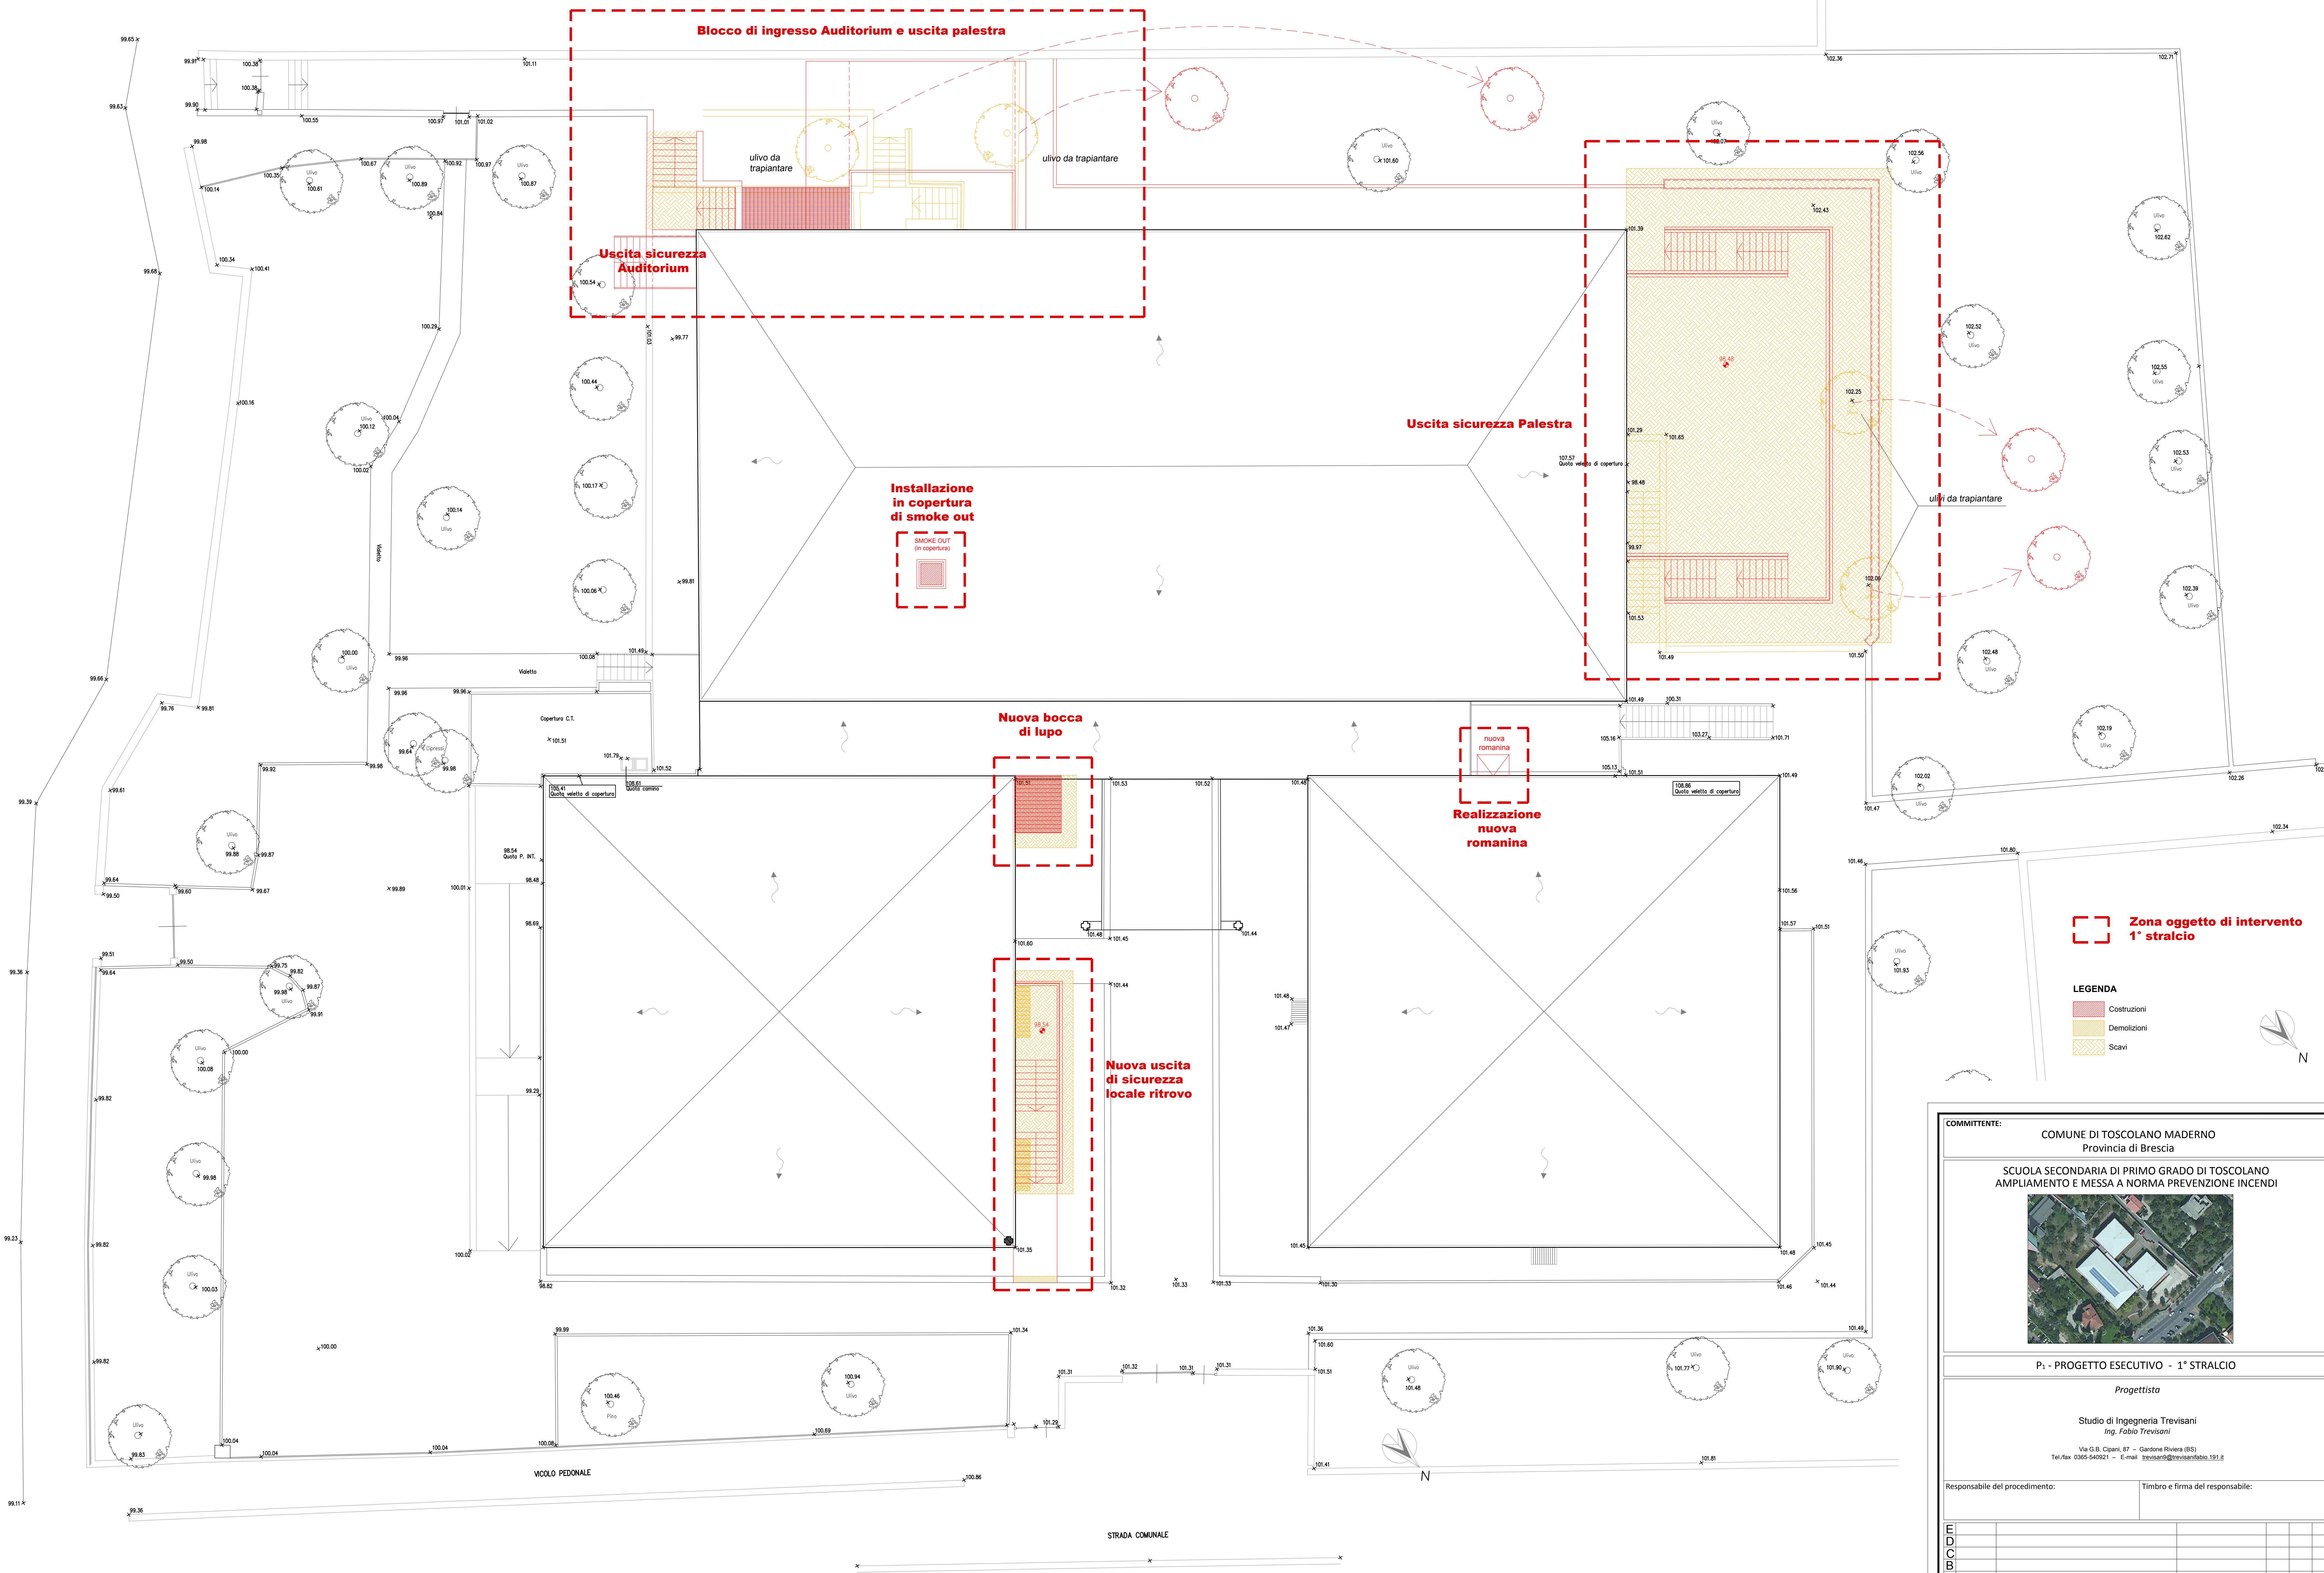

**Zona oggetto di intervento 1° stralcio**


**LEGENDA**

- Costruzioni
- Demolizioni
- Scavi

**PLANIMETRIA GENERALE**  
scala 1:100

COMMITTENTE: **COMUNE DI TOSCOLANO MADERNO**  
Provincia di Brescia

SCUOLA SECONDARIA DI PRIMO GRADO DI TOSCOLANO  
AMPLIAMENTO E MESSA A NORMA PREVENZIONE INCENDI



P1 - PROGETTO ESECUTIVO - 1° STRALCIO

Progettista  
**Studio di Ingegneria Trevisani**  
Ing. Fabio Trevisani  
Via G.B. Capra, 87 - Gardone Riviera (BS)  
Tel./fax 0365 540921 - E-mail trevisanif@trevisanifabio.191.it

Responsabile del procedimento: \_\_\_\_\_ Timbro e firma del responsabile: \_\_\_\_\_

E					
D					
C					
B					
A					
-	05-2017	prima emissione	C154_P1_C_01-04.dwg	AP	INF
DATA	REVISIONE		NOME FILE	DIS.	CONTR.
TITOLO: CONFRONTO Planimetria generale			Timbro e firma del coordinatore: Ing. Fabio Trevisani		
SCALA: 1:100			COMMESSA C154 - P1 - C 01		

A TERMINE DELLE VIGENTI LEGGI SUI DIRITTI DI AUTORE, QUESTO DISEGNO NON PUO' ESSERE COPIATO O RIPRODOTTO SENZA L'AUTORIZZAZIONE DEL PROGETTISTA